
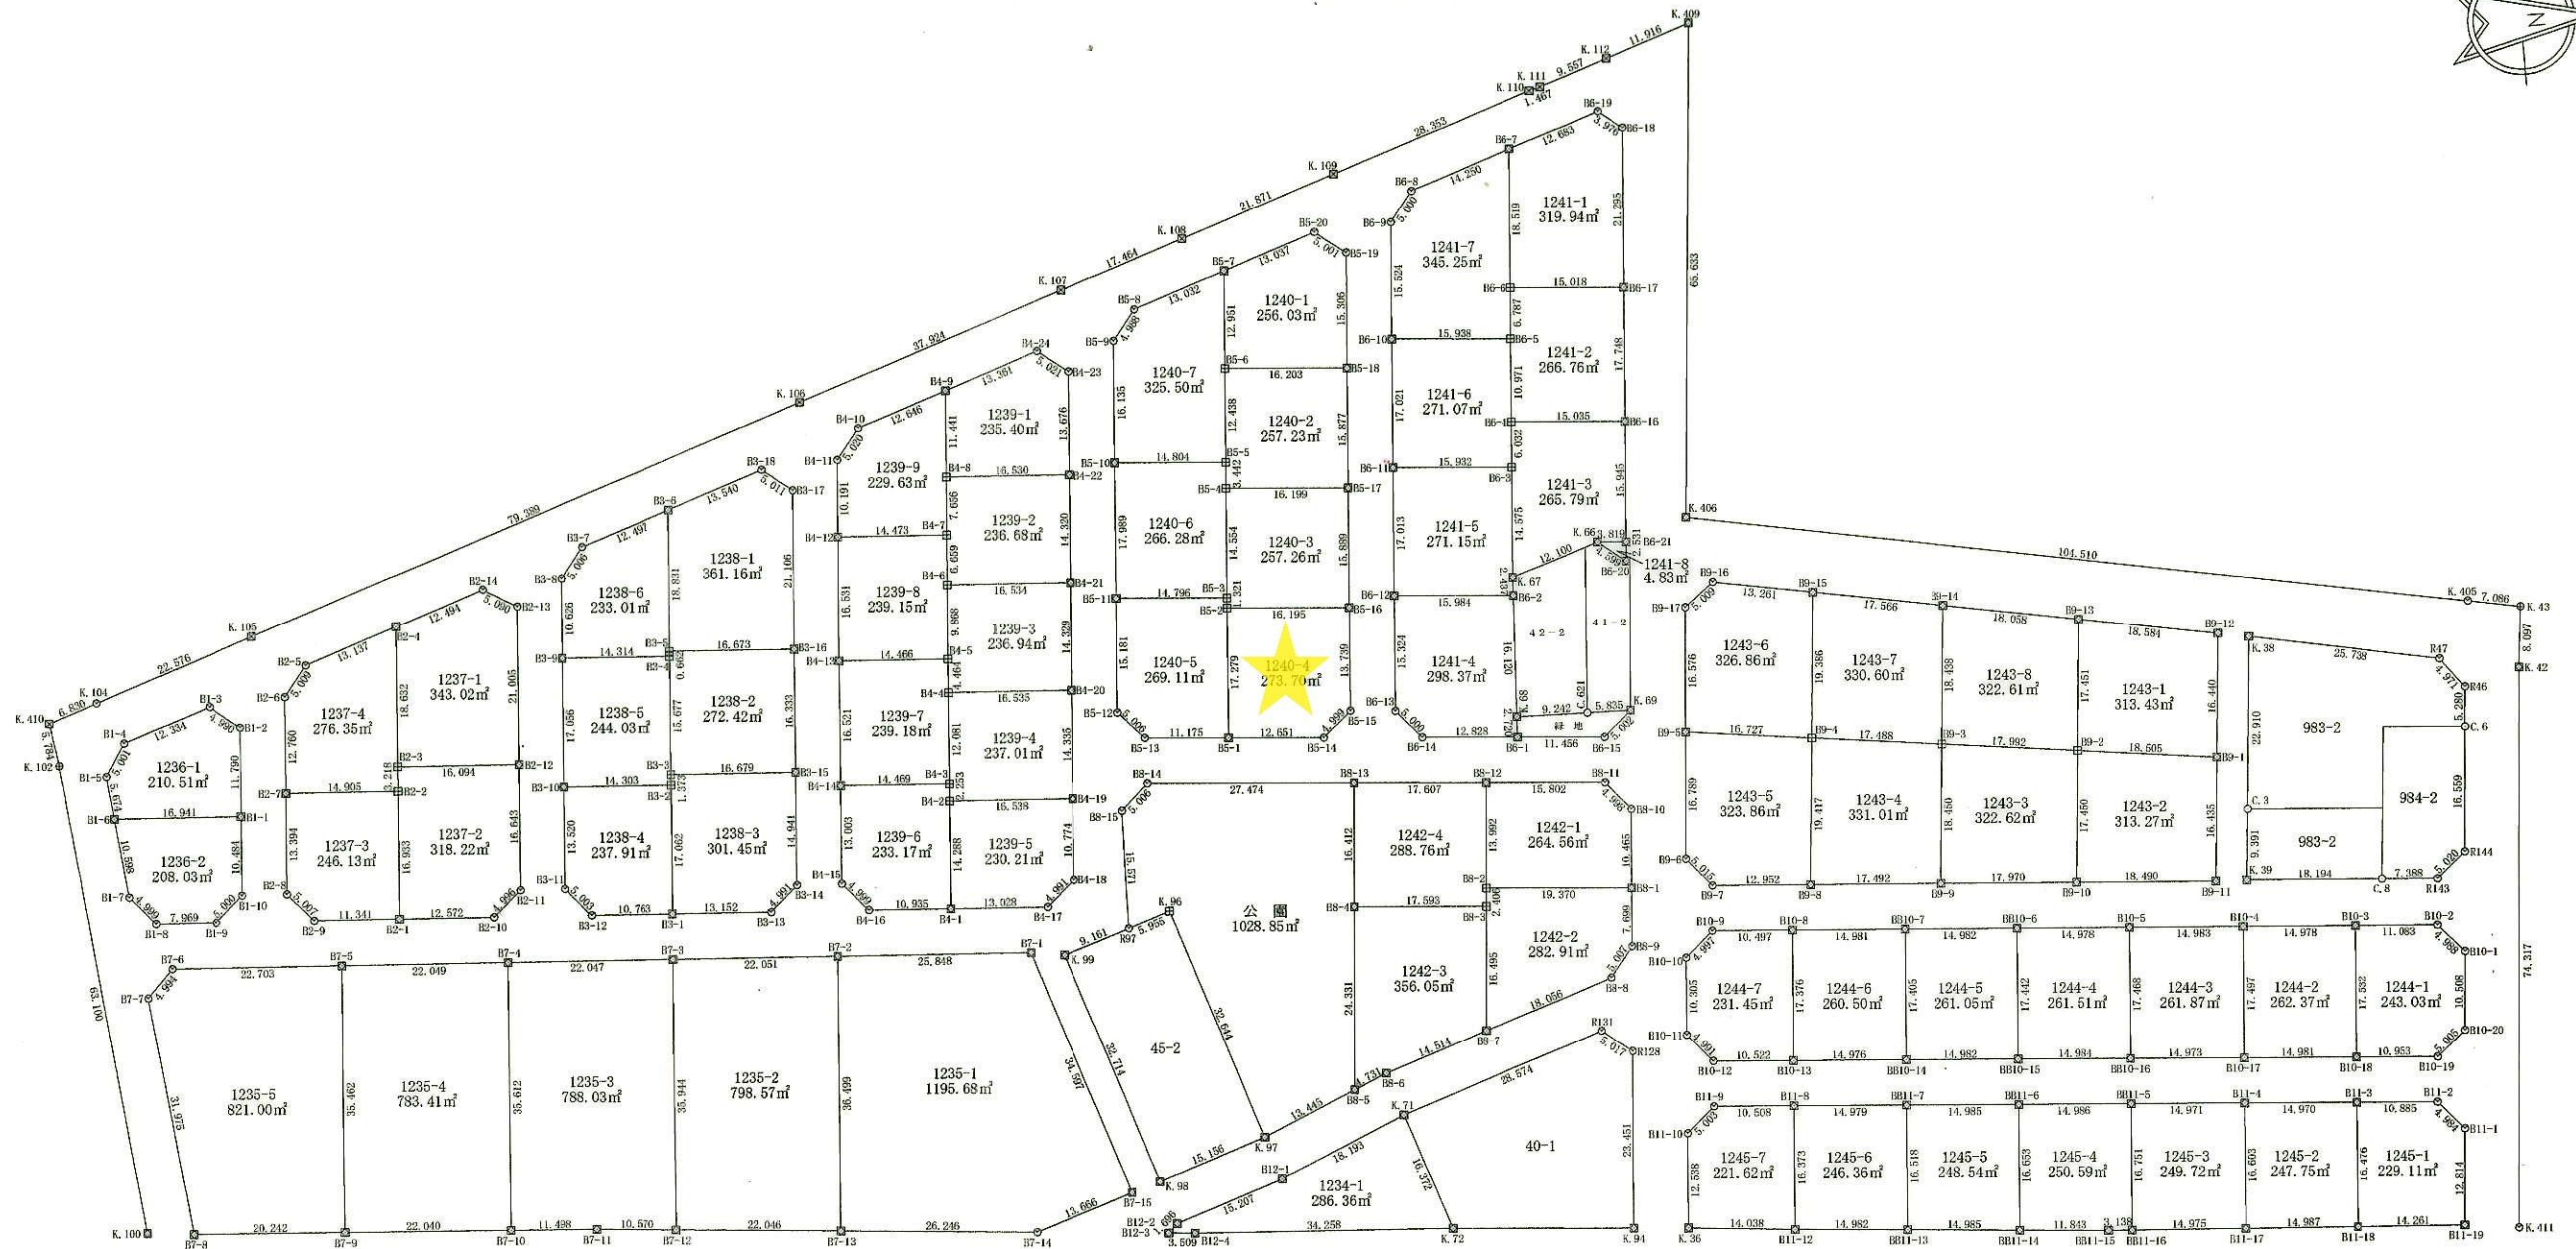


邑楽郡千代田町大字萱野

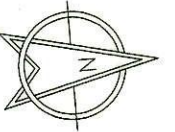

図種	まわり間図 確定現況平面図	
区分	図面番号 1	枚数 1
施工年度	平成14年度	縮尺 S=1:1000
路線名		
施工箇所	邑楽郡千代田町大字上中森・萱野地内	
工事名	第1期-2造成地区 確定測量	
群馬県	千代田町	
測量会社名	株式会社 横田調査設計	
管理技術者名	泰山 寛治	測量年月日 平成15年6月4日
設計会社名		
管理技術者名	設計年月日	
照査	設計	製図

凡 例

記号	種類
⊕	コンクリート杭
⊗	合成樹脂杭
⊠	金属プレート
⊕	金属 鋸
⊙	刻 み