


流域関連千代田町公共下水道事業計画 一般図

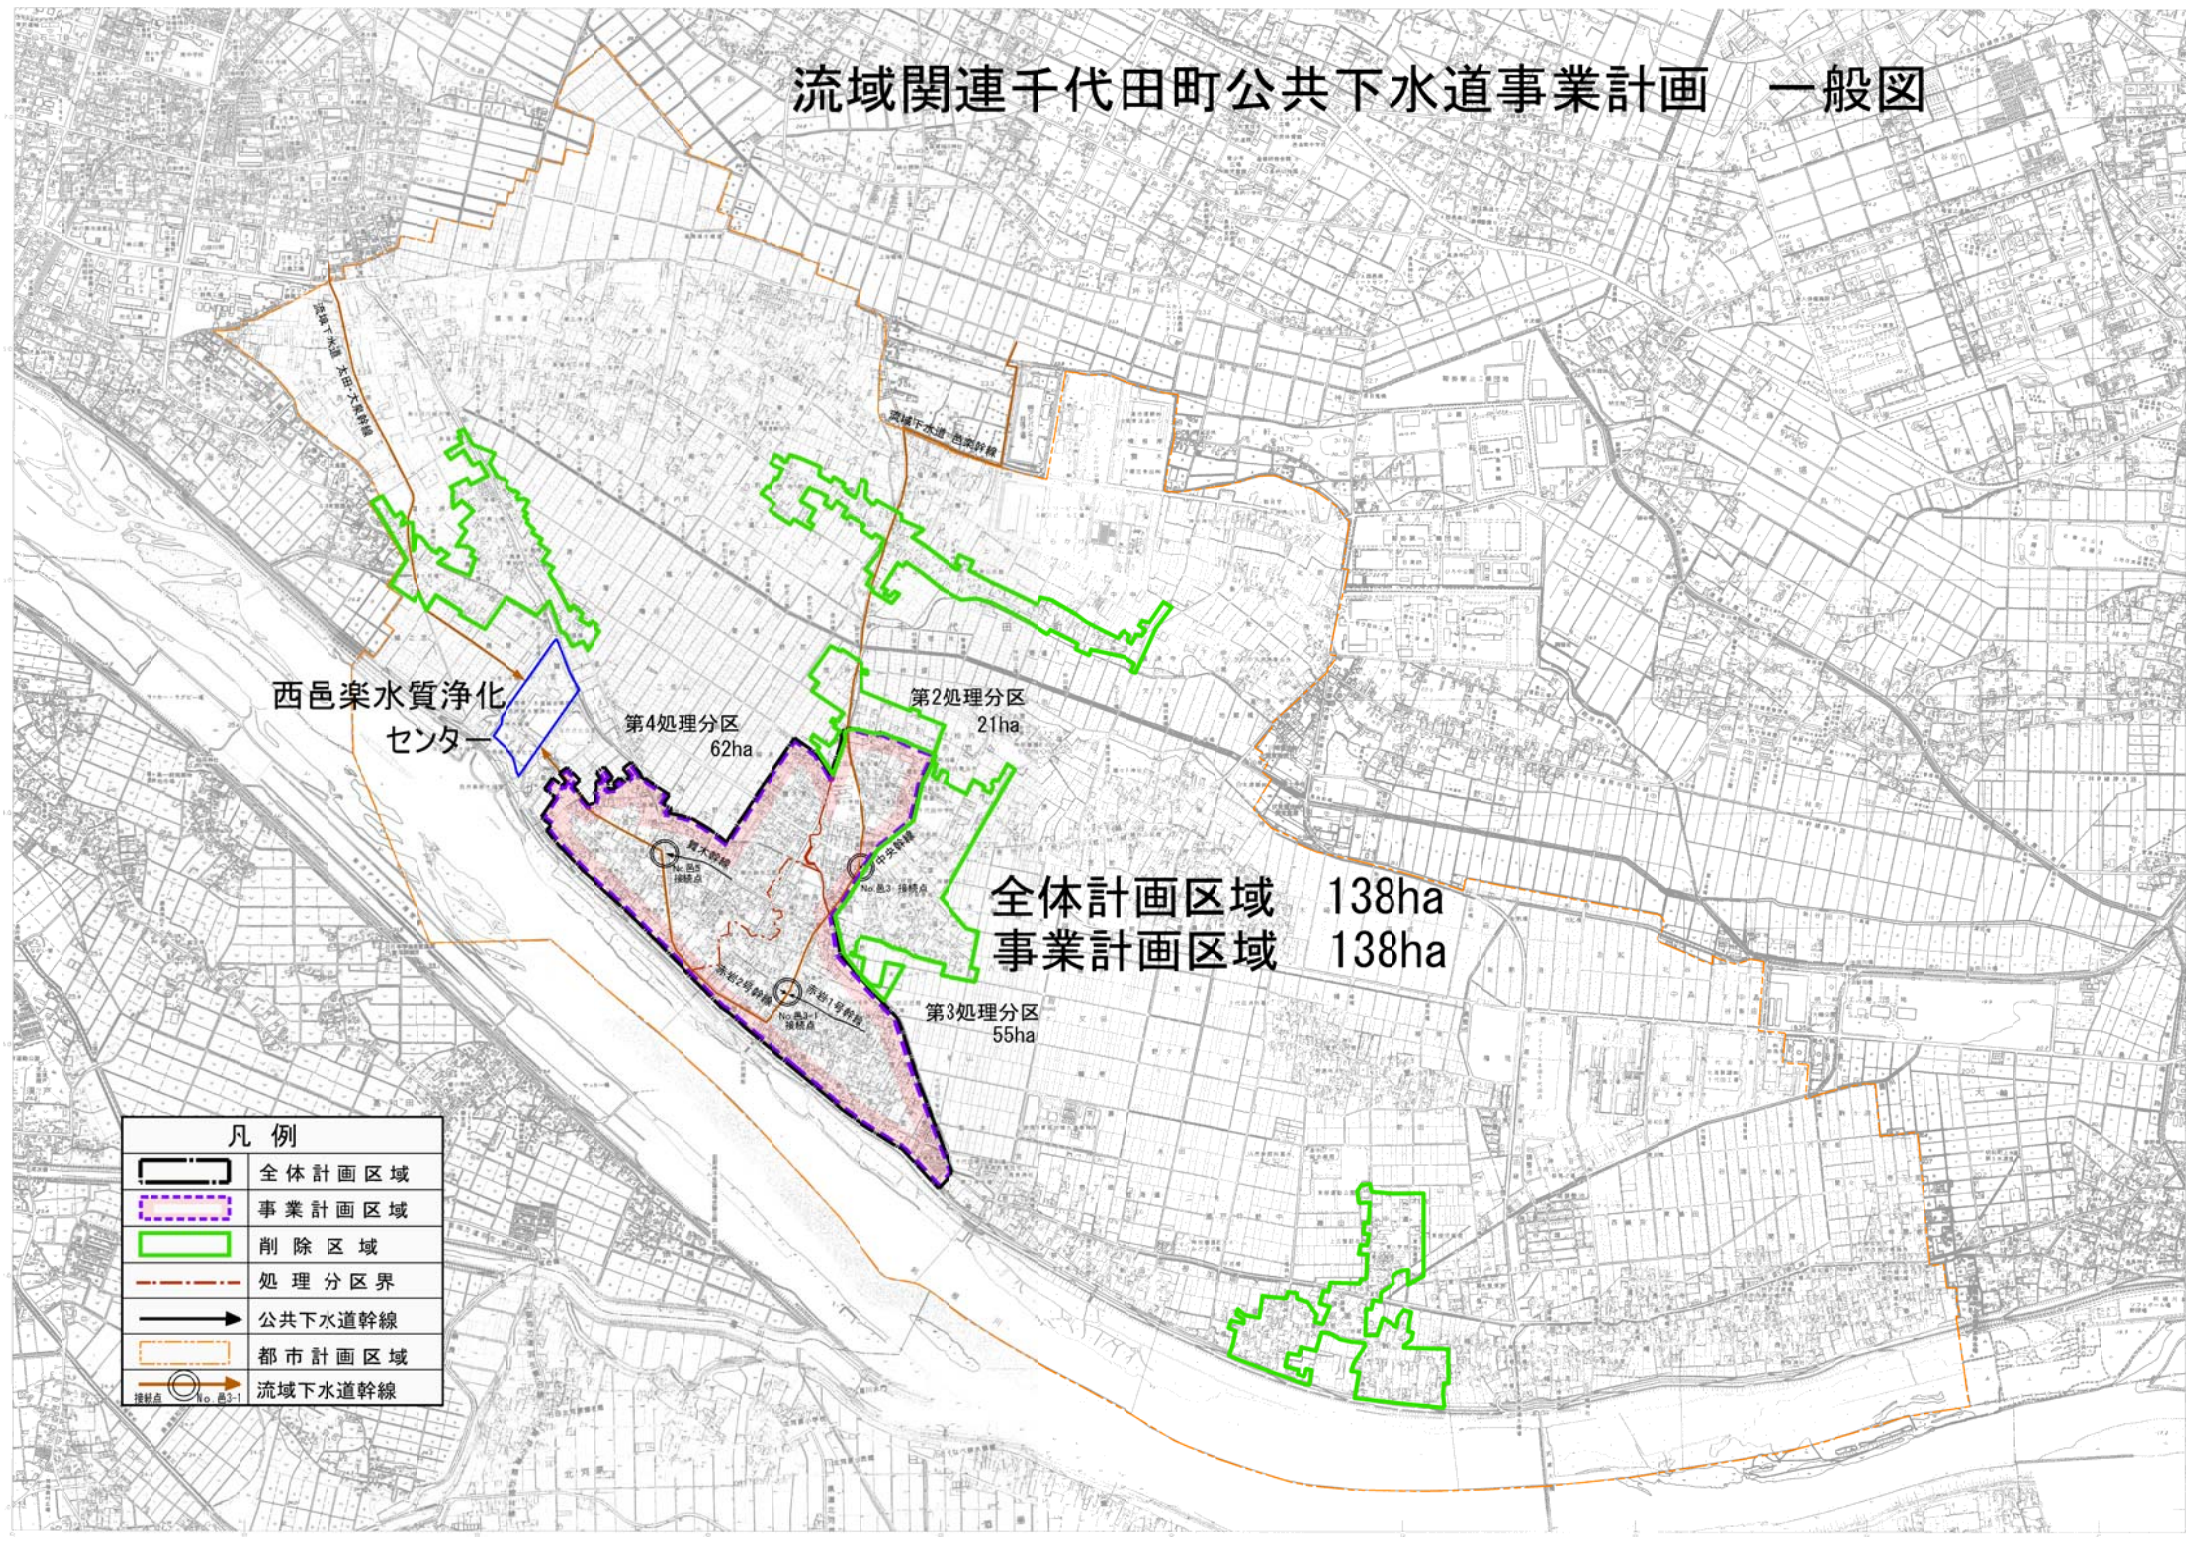

西邑楽水質浄化
センター

第4処理分区
62ha

第2処理分区
21ha

全体計画区域 138ha
事業計画区域 138ha

第3処理分区
55ha

凡例	
	全体計画区域
	事業計画区域
	削除区域
	処理分区界
	公共下水道幹線
	都市計画区域
	流域下水道幹線