千代田町公共下水道計画図（汚水）

平成四年三月作成

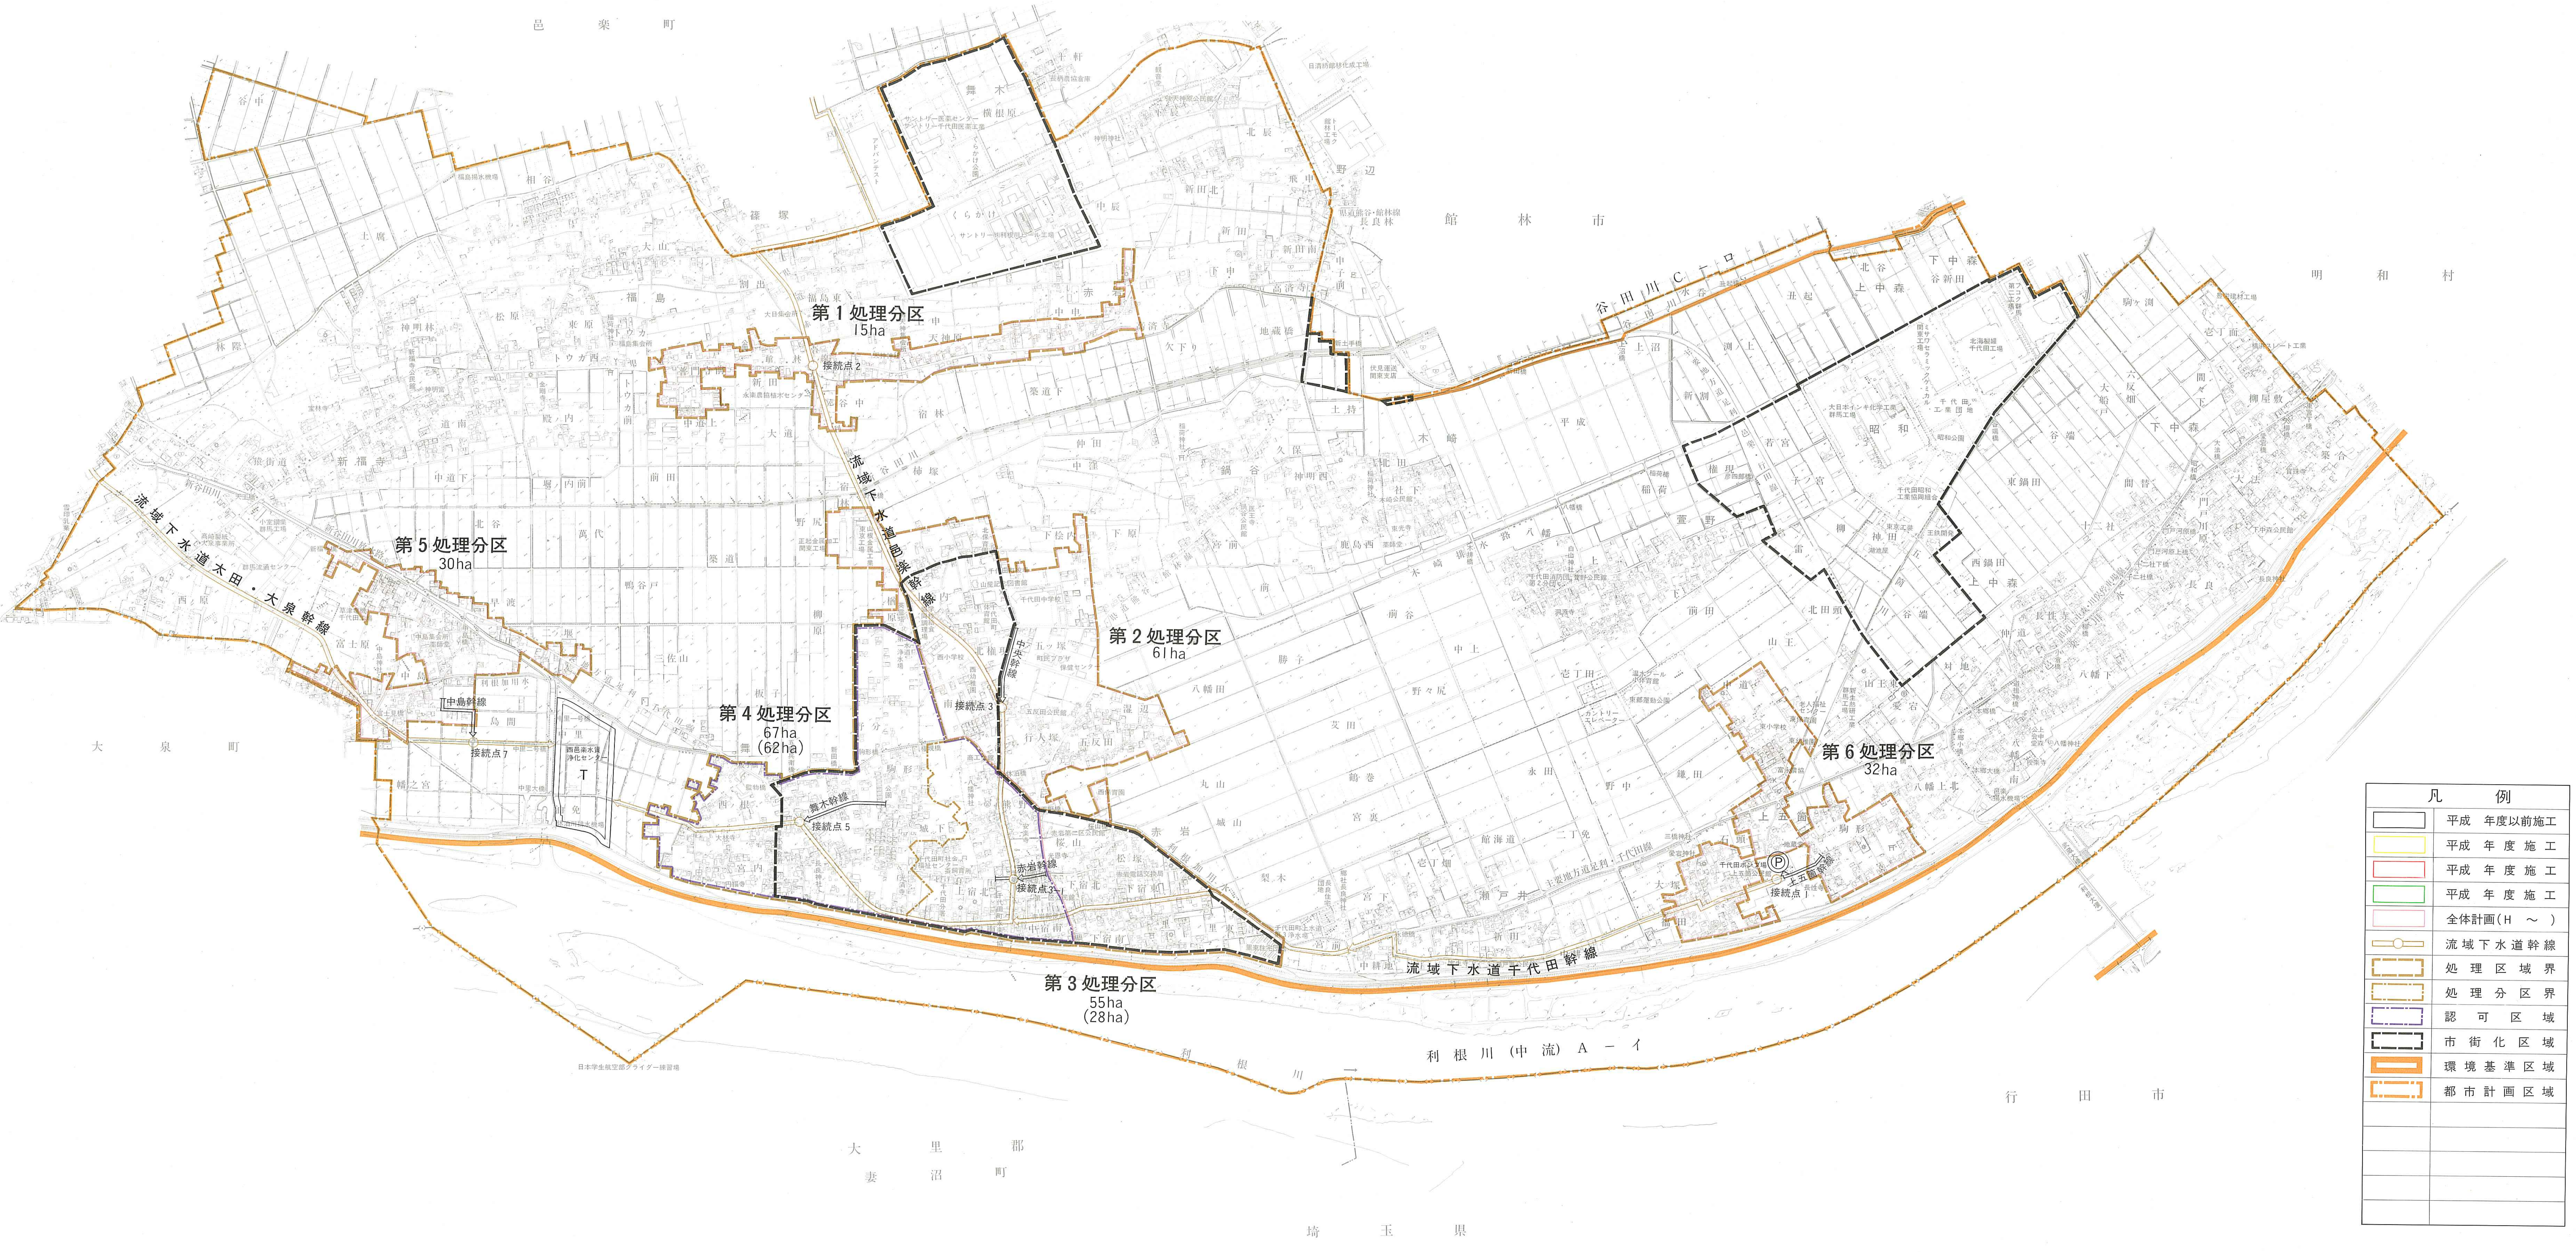
邑楽町
館林市
明和村
大泉町
行田市
大里郡　妻沼町
埼玉県
第１処理分区
15ha
第２処理分区
61ha
第３処理分区
55ha
(28ha)
第４処理分区
67ha
(62ha)
第５処理分区
30ha
第６処理分区
32ha
流域下水道太田・大泉幹線
流域下水道邑楽幹線
流域下水道千代田幹線
谷田川
利根川（中流）Ａ－イ
接続点1
接続点2
接続点3
接続点5
接続点7
中島幹線
富木幹線
赤岩幹線

千代田町公共下水道事業概要

項　　目	認可内容 （第１期事業）	全体計画
計画面積（ha）	90	260
計画人口（人）	3,350 （変更）3,850	10,200
計画汚水量（m³/日）	1,370 （変更）1,700	4,920
下水道事業採択年度	平成４年度	
都市計画決定	平成５年２月12日	
都市計画事業認可	平成５年２月26日 （変更）平成10年３月31日	
下水道事業認可	平成５年２月15日 （変更）平成10年３月31日	

水道課　　平成12年６月作成

凡	例
□	平成　年度以前施工
□	平成　年度施工
□	平成　年度施工
□	平成　年度施工
□	全体計画（H　～　）
─○─	流域下水道幹線
▭	処理区域界
▭	処理分区界
▭	認可区域
▭	市街化区域
▭	環境基準区域
▭	都市計画区域

千代田町

新日本測量設計株式会社調製

本図は平成４年３月測図千代田町１：2,500図を縮小編集したものである。
平成12年６月印刷300

座標系　第Ⅸ系
等高線間隔　２m

1：10,000
0　100　500　1000m

この地図は、測量法の規定に基づき国土地理院長に公共測量実施計画を提出し、かつ、国土地理院長の承認を得て、同院所管の測量標及び測量成果を使用して調製したものである。
（承認番号）昭57．関公第113号